Übersichtsplan

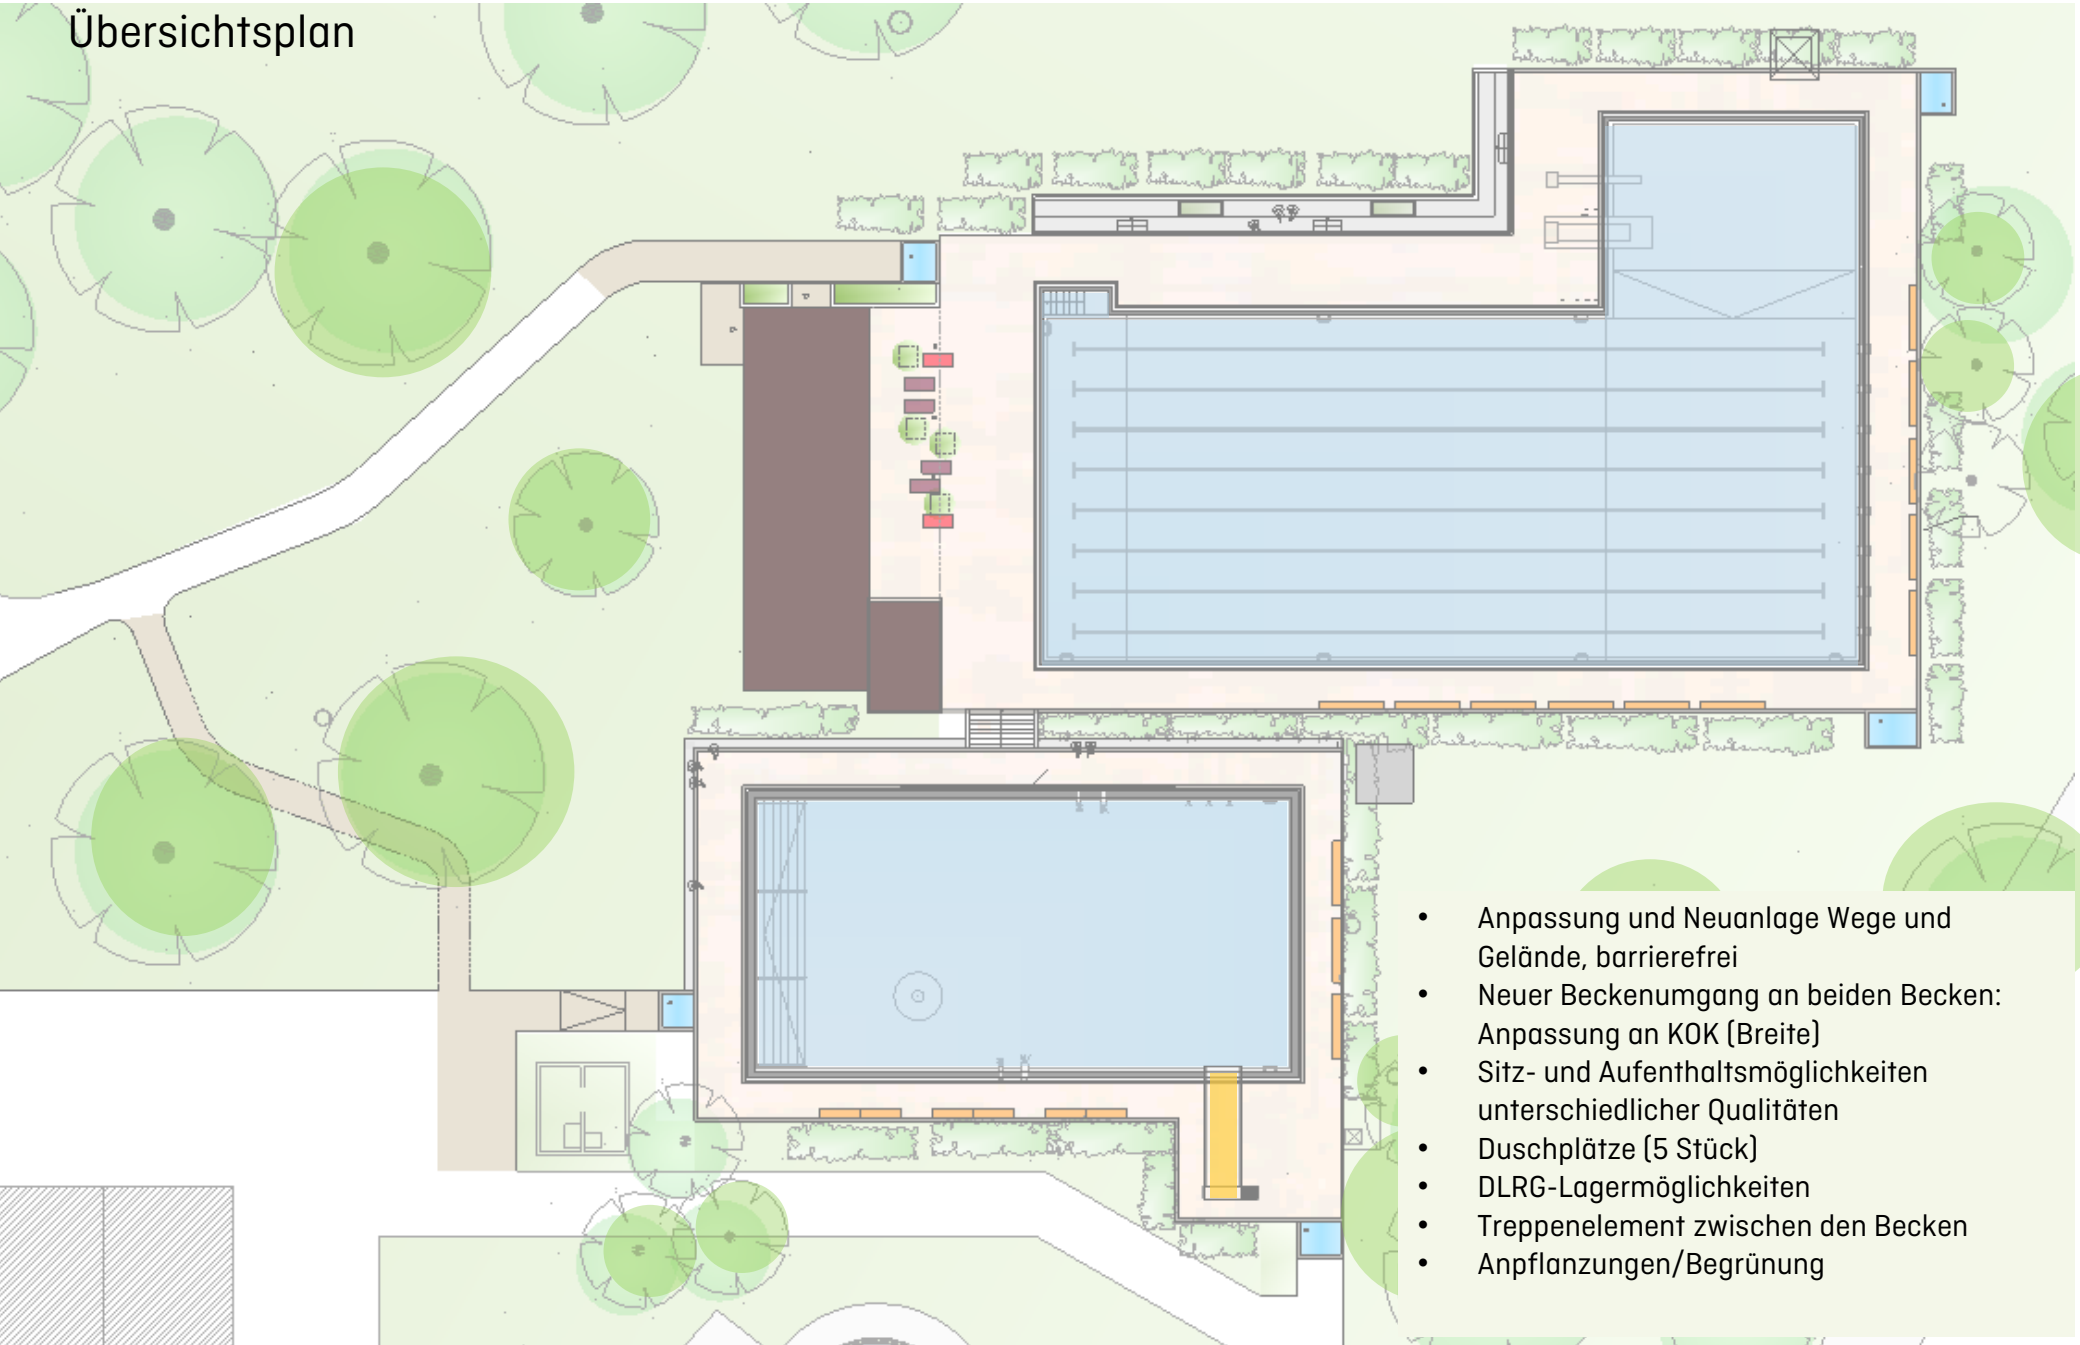

- Anpassung und Neuanlage Wege und Gelände, barrierefrei
- Neuer Beckenumgang an beiden Becken: Anpassung an KOK (Breite)
- Sitz- und Aufenthaltsmöglichkeiten unterschiedlicher Qualitäten
- Duschplätze (5 Stück)
- DLRG-Lagermöglichkeiten
- Treppenelement zwischen den Becken
- Anpflanzungen/Begrünung